


K
J
I
H
G
F
E
D
C
B
A

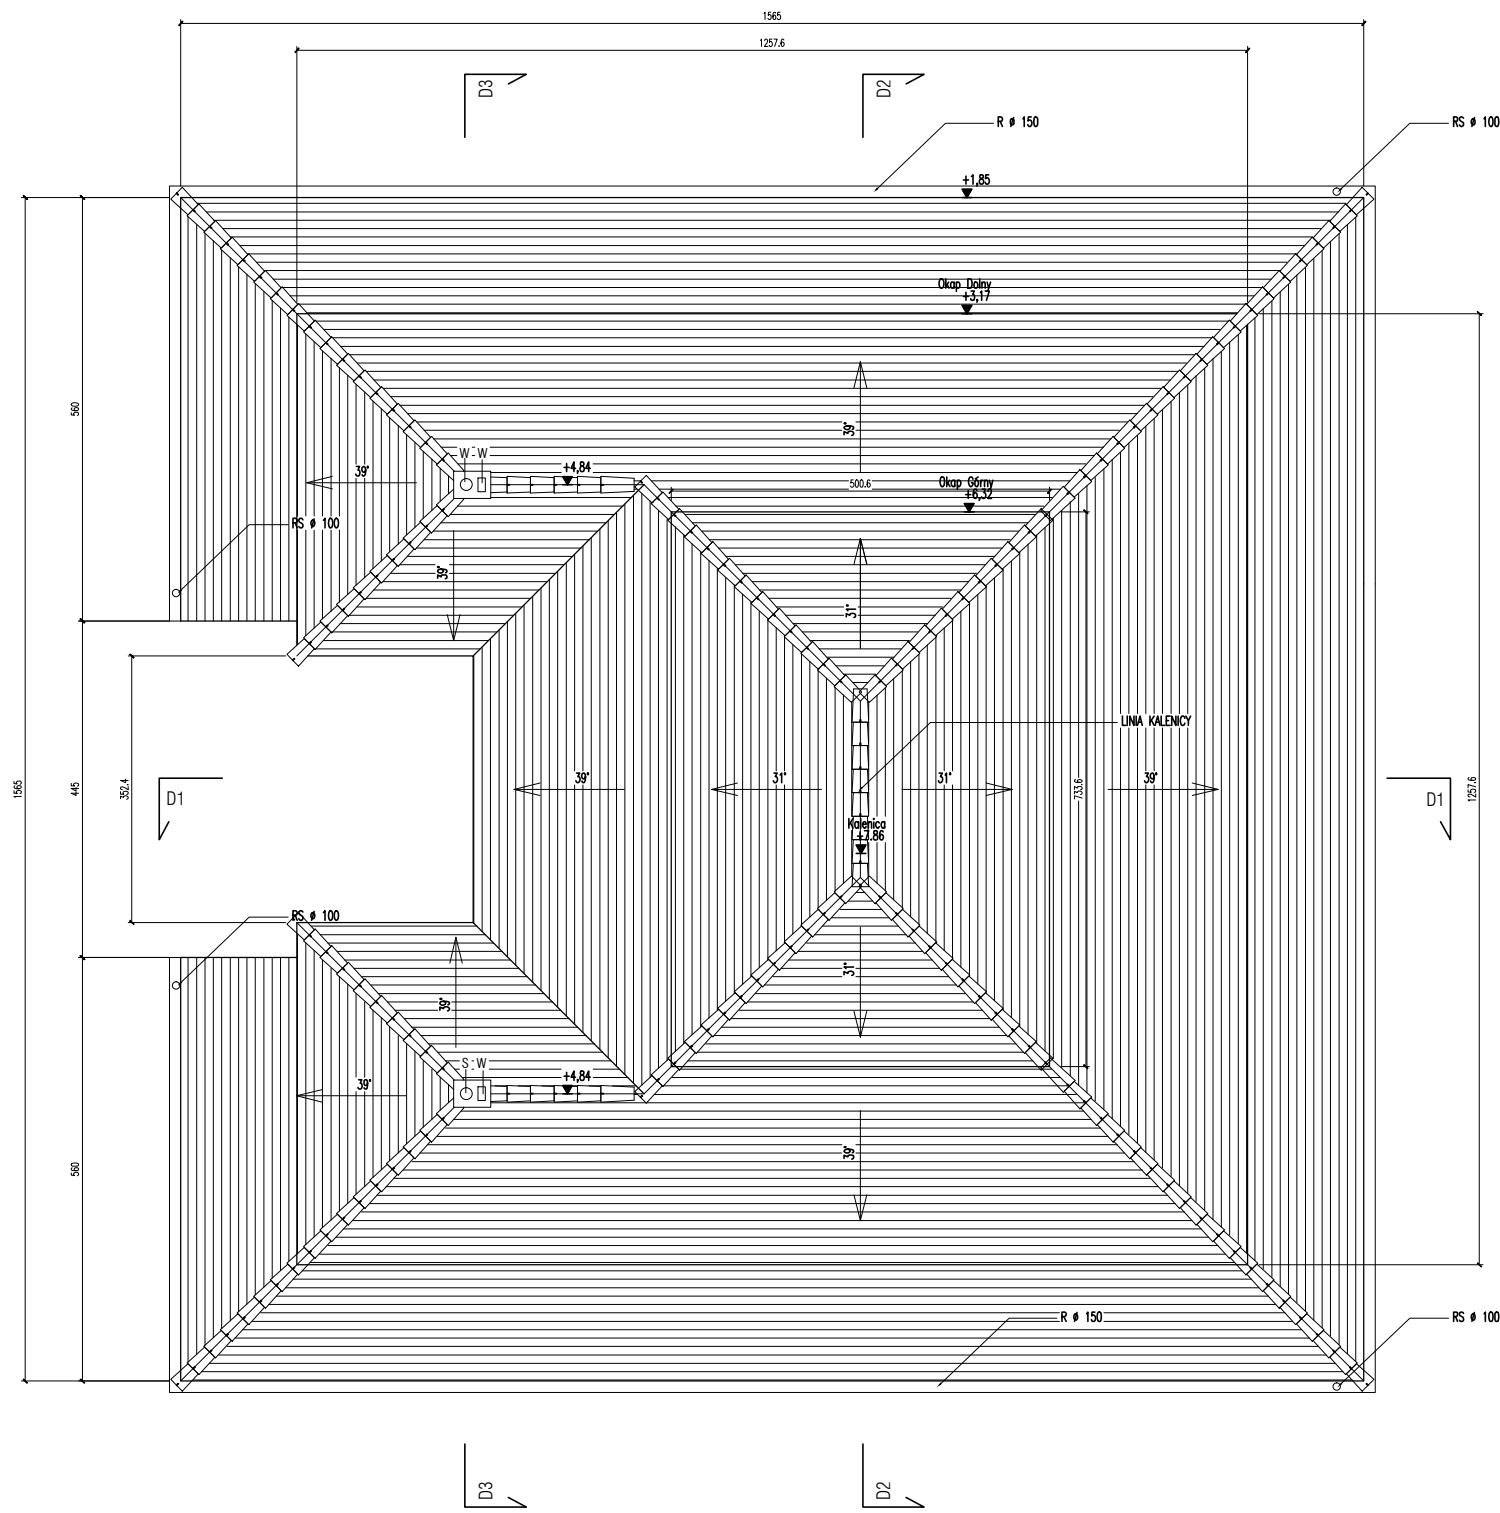


JEDNOSTKA PROJEKTOWA
wojciech przywecki architekt
 UL. BRACI CIERYMSKICH 141, 65-140 ZIELONA GÓRA, T: +48 501 869 378, e: wojtek.przywecki@gmail.com

UWAGA!
 WSZYSTKIE WYMARY NALEŻY PRZED WYKONANIEM SPRAWDZIĆ NA BUDOWIE.
 WSZELKIE ROZBIŻNOŚCI NALEŻY NIEZMIĘLNIE ZGŁOSIĆ DO ARCHITEKTA.
 INFORMACJE NA RYSUNKACH SZCZEGÓLNYCH ZASTĘPUJĄ I USZCZEGÓLNIAJĄ INFORMACJE NA RYSUNKACH PODSTAWOWYCH.
 RYSUNKI NALEŻY ROZPATRYWAĆ ŁĄCZNIE Z ODPOWIEDNIMI OPRACOWANAMI BRANŻOWYMI.

02	2015 03 20	PROJEKT WYKONAWCZY WIEŻBY DACHOWEJ
01	2010 08 13	PROJEKT BUDOWLANY
NR	DATA REWIZJI	OPIS REWIZJI

INWESTOR
INSTYTUT ŚARDZA LING
 BORKÓW 23, 05-340 KOŁBIEL

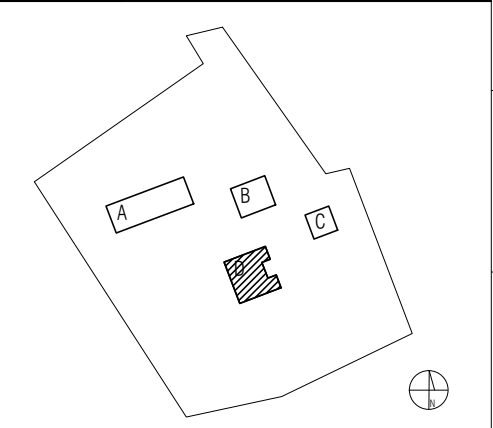

NAZWA I ADRES OBIEKTU BUDOWLANEGO
Ósrodek medytacyjny Śardza Ling
 ŻYDOWO 2, gmina POLANÓW, województwo KOSZALIŃSKIE

PROJEKTANT	NR. UP.	PODPIS
mgr inż. arch. WOJCIECH PRZYWECKI	7131/24/P/2004	
SPRAWDZAJĄCY	NR. UP.	PODPIS
mgr inż. arch. IGOR BONDARCZUK	OKK/UpB/26/2005	

NAZWA RYSUNKU
RZUT DACHU BUDYNKU D

STADIUM	DATA	NR. RYSUNKU
PROJEKT WYKONAWCZY	2015 03 20	A-D02
BRANŻA	NR. REWIZJI	SKALA
ARCHITEKTURA	02	1:50

01 RZUT DACHU
 1:50


1 | 2 | 3 | 4 | 5 | 6 | 7 | 8 | 9 | 10 | 11 | 12 | 14 | 15 | 17 | 18

UWAGA!
 WSZYSTKIE WYMARY NALEŻY PRZED WYKONANIEM SPRAWDZIĆ NA BUDOWIE.
 WSZELKIE ROZBIĘŻNOŚCI NALEŻY NEZŁOŻYMO ZŁOŻYĆ DO ARCHITEKTA.
 INFORMACJE NA RYSUNKACH SZCZEGÓLNYCH ZASTĘPUJĄ I USZCZĘDZAJĄ INFORMACJE NA RYSUNKACH PODSTAWOWYCH.
 RYSUNKI NALEŻY ROZPATRYWAĆ ŁĄCZNIE Z OPOWIEDNIAMI OPISOWANAMI BRANŻOWYMI.

02	2015 03 20	PROJEKT WYKONAWCZY WIĘŻBY DACHOWEJ
01	2010 08 13	PROJEKT BUDOWLANY
NR	DATA REWIZJI	OPIS REWIZJI

INWESTOR
INSTYTUT ŚARDZA LING
 BORKÓW 23, 05-340 KOŁBIEL

UWAGA!
 RYSUNKI DOTYCZĄ WIĘŻBY DACHOWEJ I CZĘŚCI BUDYNKU "D" POWYŻEJ OKAPU DOLNEGO.
 ŚCIANY SZACHULCOWE SĄ POKAZANE JEDYNIĘ POGLĄDOWO I ZOSTANĄ OPRACOWANE W NASTĘPNYM WYDANIU RYSUNKÓW.

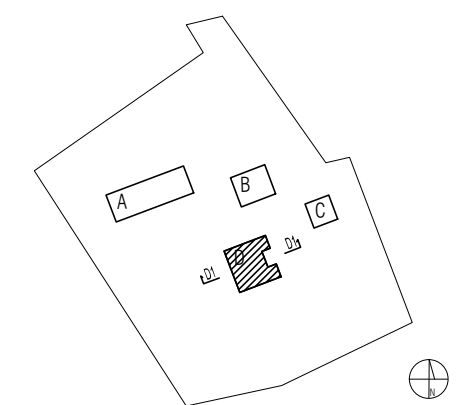


NAZWA I ADRES OBIEKTU BUDOWLANEGO
Ośrodek medytacyjny Śardza Ling
 ŻYDOWO 2, gmina POLANÓW, województwo KOSZALIŃSKIE

PROJEKTANT	mgr inż. arch. WOJCIECH PRZYWECKI	NR. UP.:	7131/24/P/2004	PODPIS
SPRAWDZAJĄCY	mgr inż. arch. IGOR BONDARCZUK	NR. UP.:	OKK/UpB/26/2005	PODPIS

NAZWA RYSUNKU
PRZEKRÓJ D1 BUDYNKU D

STADIUM	PROJEKT WYKONAWCZY	DATA	2015 03 20	NR. RYSUNKU	A-D03
BRANŻA	ARCHITEKTURA	NR. REWIZJI	02	SKALA	1:50

P1 60,0cm	2,0 deski podłogowe	SC1 56,0cm	4,0 tynk gliniano-piaskowo-słomiany	D1 38,0cm	3,2 dachówka karpiówka uktadana w łuskę
	8,0 wylewka betonowa		46,0 kostki słomy, słupy wg proj. konstrukcji		3,8łaty drewniane 38x50mm
	0,1 folia PE		6,0 tynk gliniano-piaskowo-słomiany		2,5 kontrłaty drewniane 25x50mm
	20,0 styropian M20				1,0 papa
	0,1 papa				2,5 deskowanie
	10,0 chudy beton				23,0 wełna min. 20cm pomiędzy krokiewiami 150x50mm
	20,0 ubity żwir z piaskiem				2,0 podbitka z desek drewnianych
	grunt rodzimy				

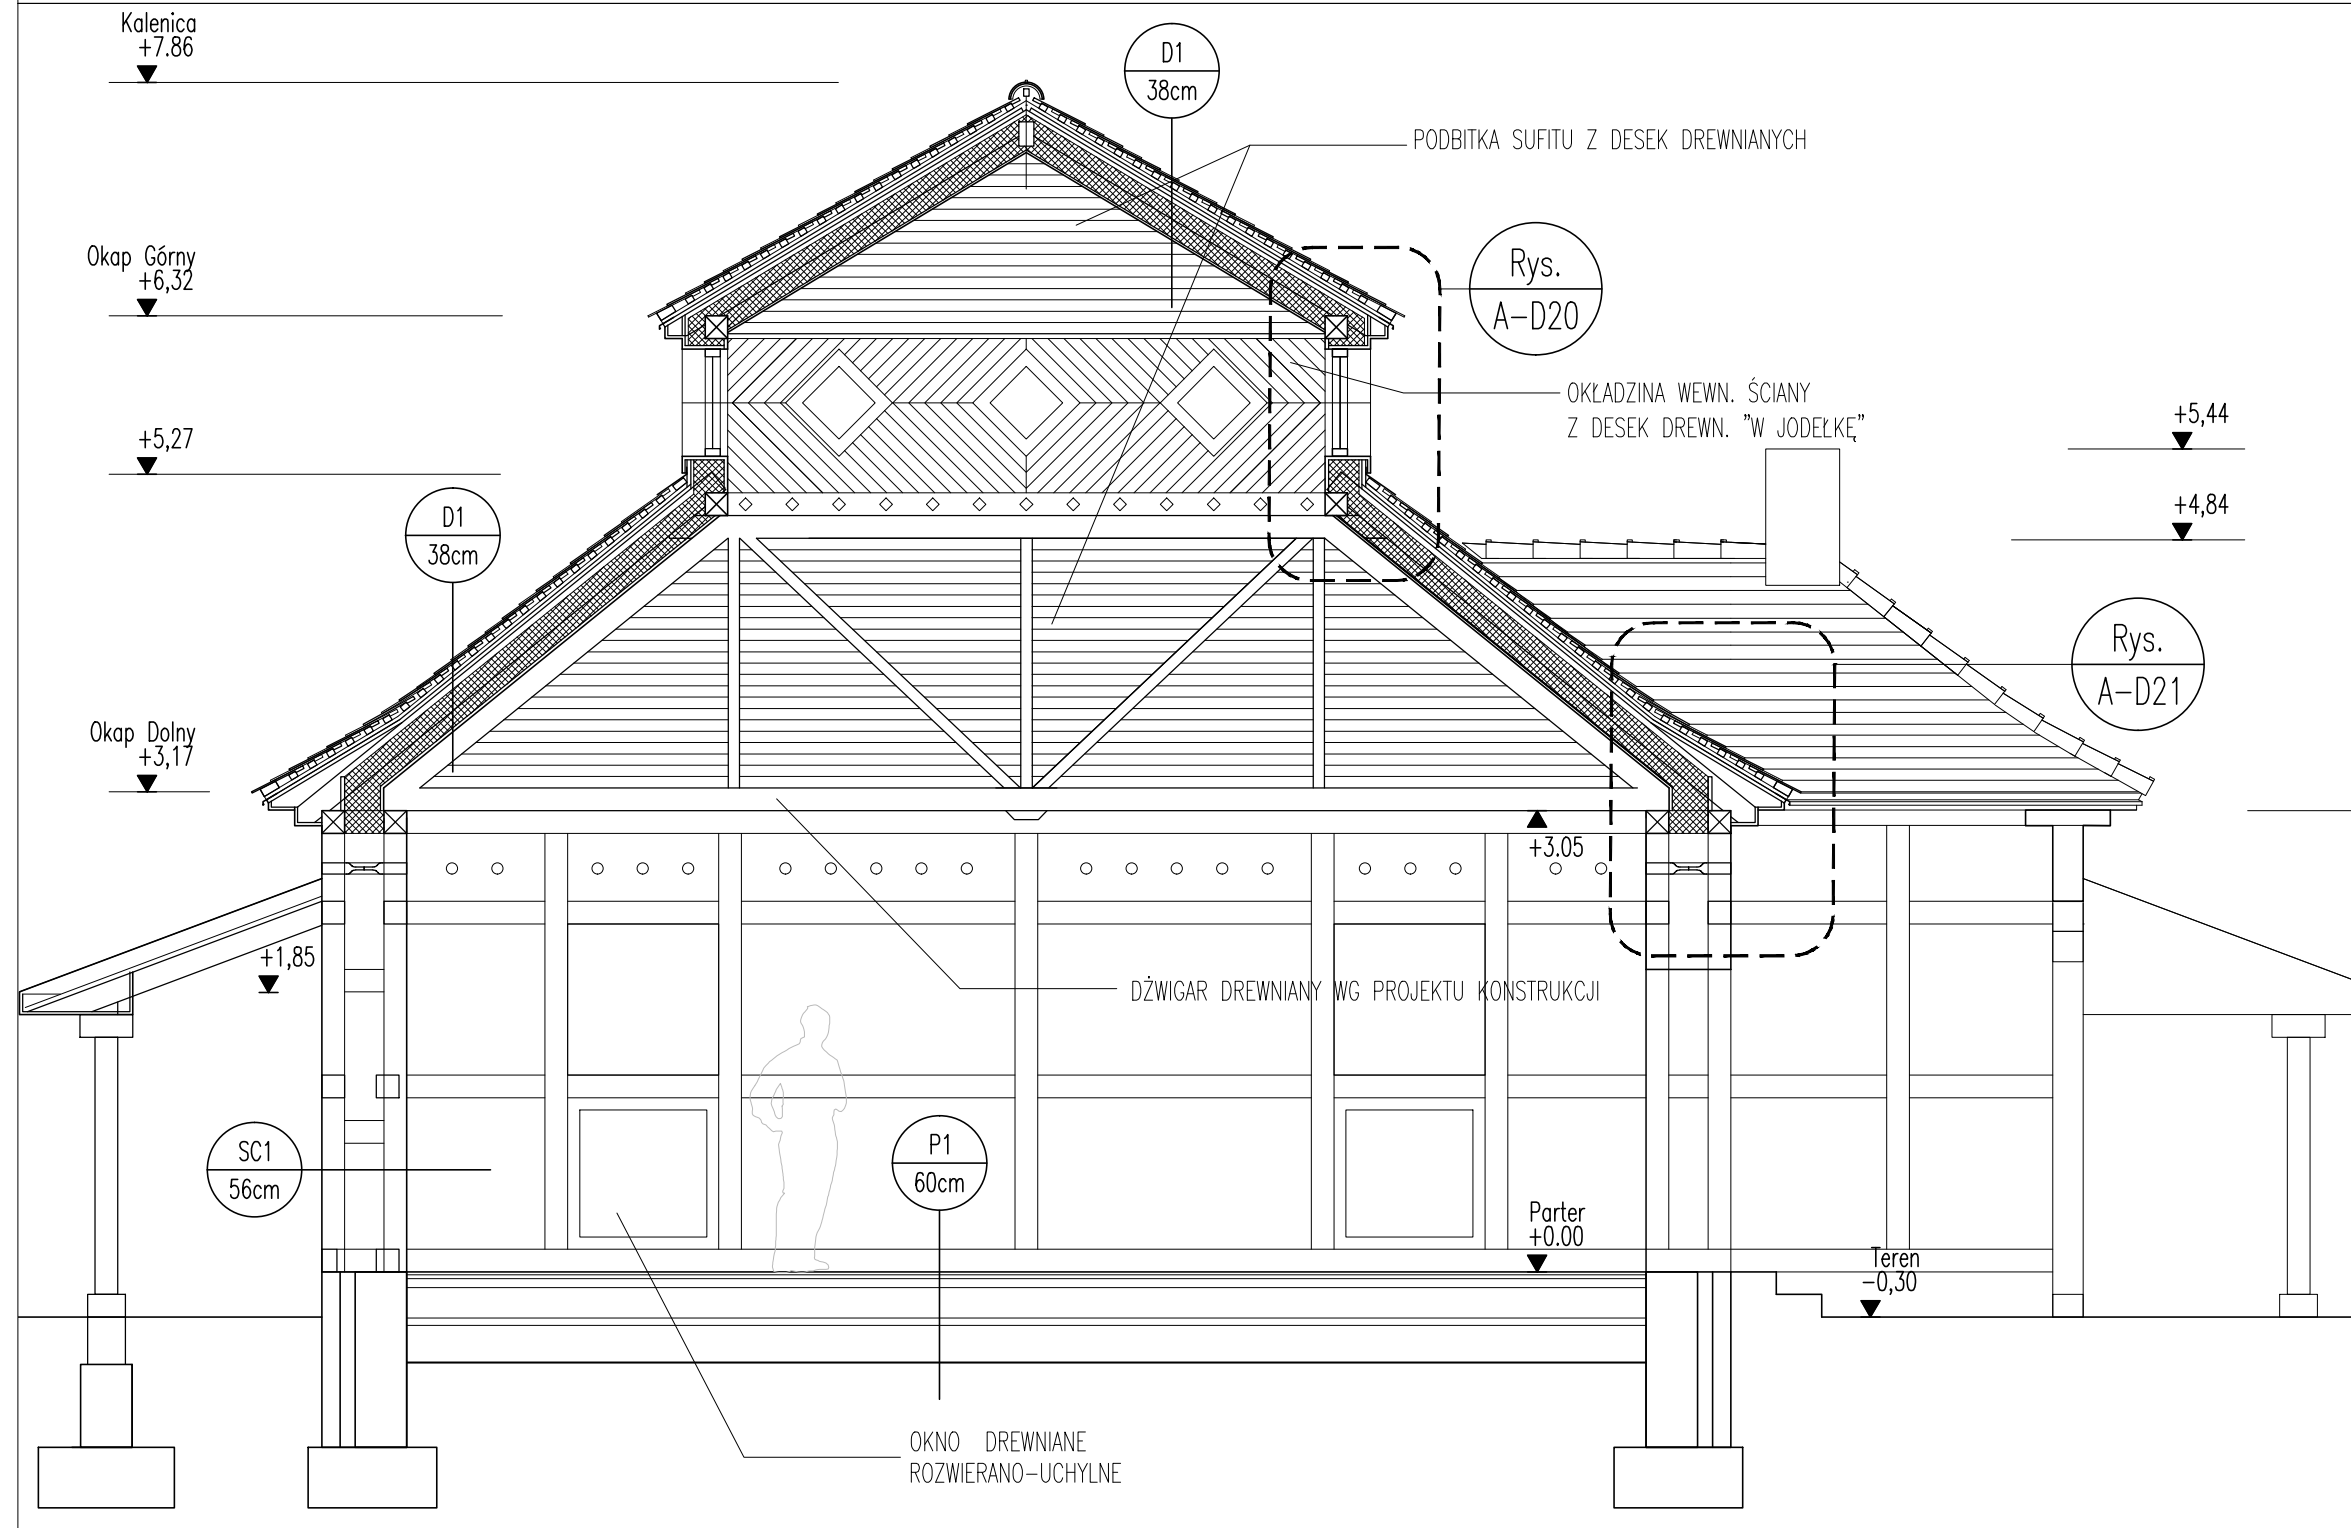


01 PRZEKRÓJ D1
 1:50

UWAGA!
 WSZYSTKIE WYMARY NALEŻY PRZED WYKONANIEM SPRAWDZIĆ NA BUDOWIE.
 WSZYSTKIE ROZBIĘŻNOŚCI NALEŻY NIEMOŻLIVIE ZŁOŻYĆ DO ARCHITEKTA.
 INFORMACJE NA RYSUNKACH SZCZEGÓLNYCH ZASTĘPUJĄ I USZCZEGÓLNIAJĄ INFORMACJE NA RYSUNKACH PODSTAWOWYCH.
 RYSUNKI NALEŻY ROZPATRYWAĆ ŁĄCZNIE Z OPOWIEDNIA OPRACOWANAMI BRANŻOWYMI.

01	2015 03 20	PROJEKT WYKONAWCZY WIĘŻBY DACHOWEJ
NR	DATA REWIZJI	OPIS REWIZJI

INWESTOR
INSTYTUT ŚARDZA LING
 BORKÓW 23, 05-340 KOŁBIEL

UWAGA!
 RYSUNKI DOTYCZĄ WIĘŻBY DACHOWEJ I CZĘŚCI BUDYNKU "D" POWYŻEJ OKAPU DOLNEGO.
 ŚCIANY SZACHULCOWE SĄ POKAZANE JEDYNIĘ POGLĄDOWO I ZOSTANĄ OPRACOWANE W NASTĘPNYM WYDANIU RYSUNKÓW.

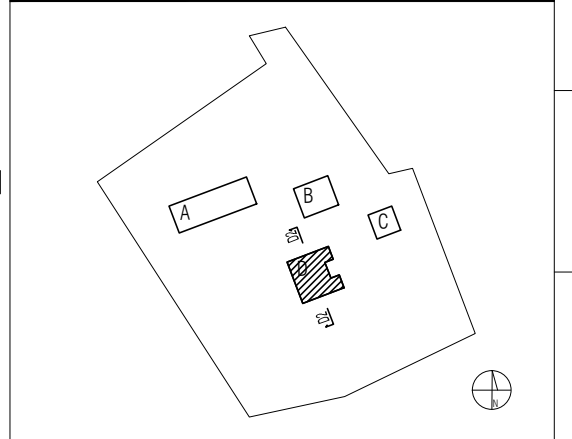

NAZWA I ADRES OBIEKTU BUDOWLANEGO
Osrodek medytacyjny Śardza Ling
 ŻYDOWO 2, gmina POLANÓW, województwo KOSZALIŃSKIE

PROJEKTANT	NR. UP.	PODPIS
mgr inż. arch. WOJCIECH PRZYWECKI	7131/24/P/2004	
SPRAWDZAJĄCY	NR. UP.	PODPIS
mgr inż. arch. IGOR BONDARCZUK	OKK/UpB/26/2005	

NAZWA RYSUNKU
PRZEKRÓJ D2 BUDYNKU D

STADIUM	DATA	NR. RYSUNKU
PROJEKT WYKONAWCZY	2015 03 20	A-D06
BRANŻA	NR. REWIZJI	SKALA
ARCHITEKTURA	01	1:50

P1
60,0cm


2,0	deski podłogowe
8,0	wylewka betonowa
0,1	folia PE
20,0	styropian M20
0,1	papa
10,0	chudy beton
20,0	ubity żwir z piaskiem
	grunt rodzimy

SC1
56,0cm

4,0	tynek gliniano-piaskowo-słomiany
46,0	kostki słomy, słupy wg proj. konstrukcji
6,0	tynek gliniano-piaskowo-słomiany

D1
38,0cm

3,2	dachówka karpiówka ułożona w łuskę
3,8	łaty drewniane 38x50mm
2,5	kontrłaty drewniane 25x50mm
1,0	papa
2,5	deskowanie
23,0	wełna min. 20cm pomiędzy krokiewmi 150x50mm
2,0	podbitka z desek drewnianych

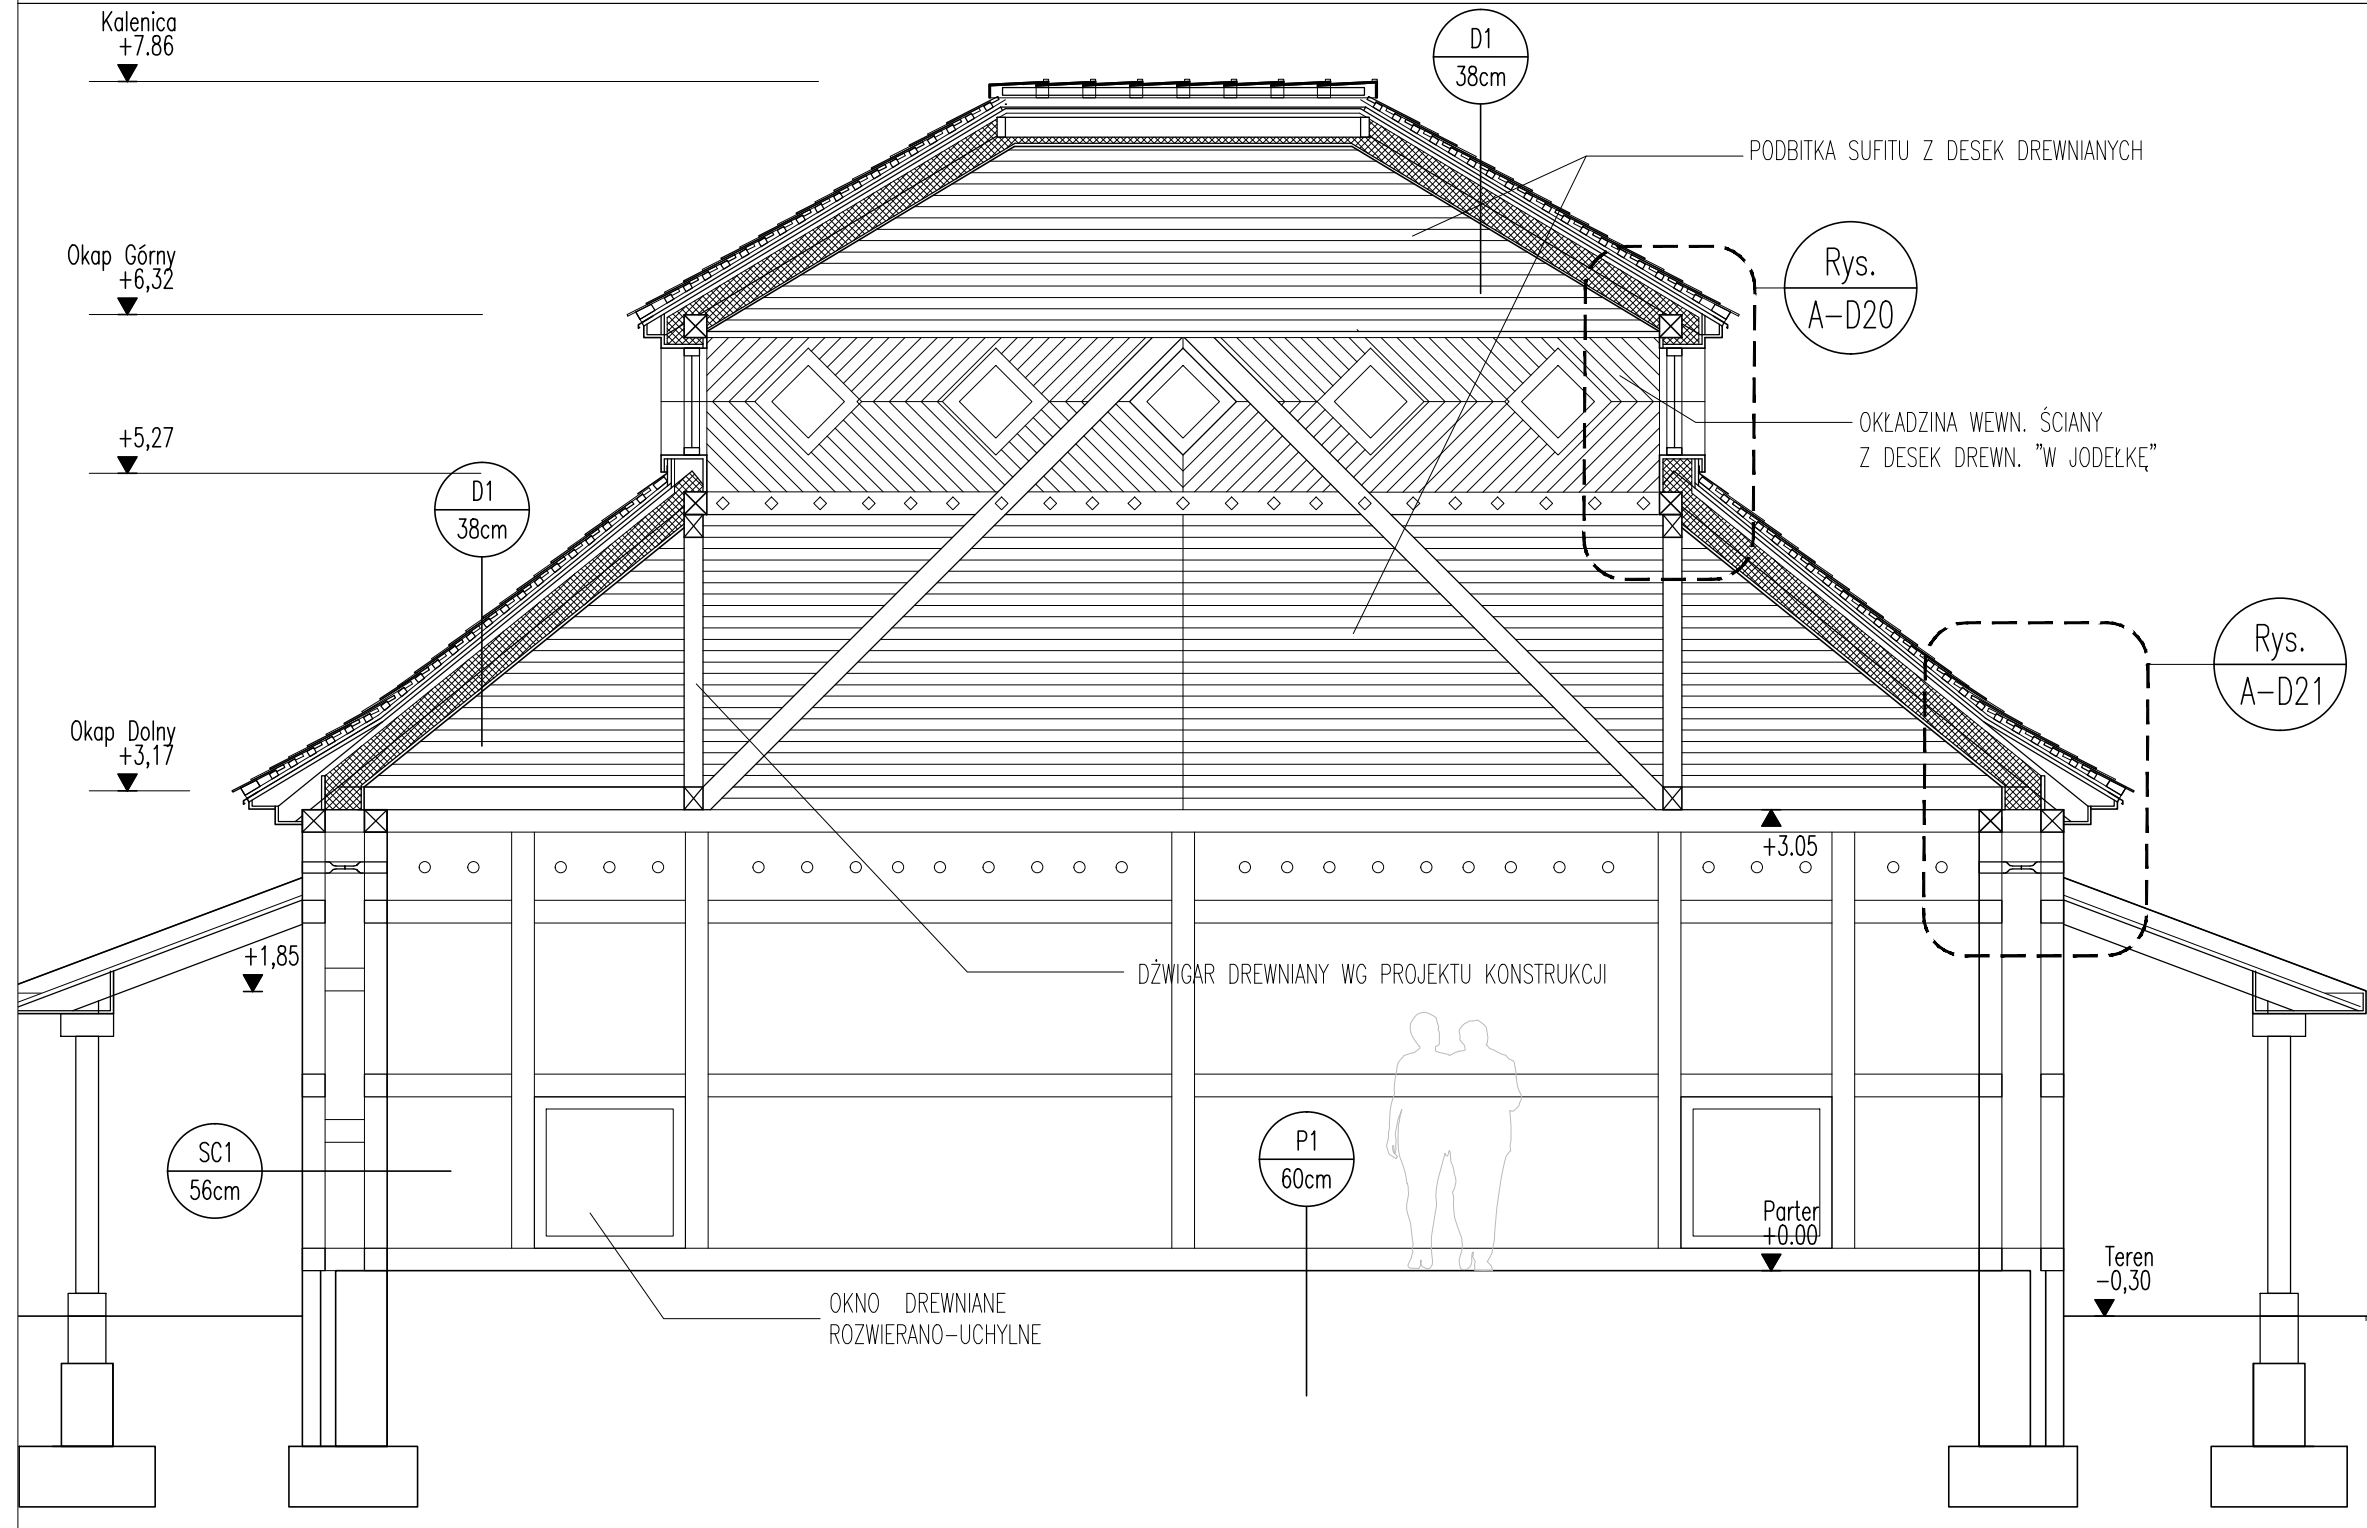

K
J
I
H
G
F
E
D
C
B
A

01 PRZEKRÓJ D2
1:50


1 2 3 4 5 6 7 8 9 10 11 12 14 15 17 18

UWAGA!
 WSZYSTKIE WYMARY NALEŻY PRZED WYKONANIEM SPRAWDZIĆ NA BUDOWIE.
 WSZYSTKIE ROZBIĘŻNOŚCI NALEŻY NIEMOJELCZNIE ZGŁOSIĆ DO ARCHITEKTA.
 INFORMACJE NA RYSUNKACH SZCZEGÓLNYCH ZASTĘPIAJĄ I USZCZEGÓLNIAJĄ INFORMACJE NA RYSUNKACH PODSTAWOWYCH.
 RYSUNKI NALEŻY ROZPATRYWAĆ ŁĄCZNIE Z OPOWIEDNIAMI OPRACOWANAMI BRANŻOWYMI.

01	2015 03 20	PROJEKT WYKONAWCZY WIĘŻBY DACHOWEJ
NR	DATA REWIZJI	OPIS REWIZJI

INWESTOR
INSTYTUT ŚARDZA LING
 BORKÓW 23, 05-340 KOŁBIEL

UWAGA!
 RYSUNKI DOTYCZĄ WIĘŻBY DACHOWEJ I CZĘŚCI BUDYNKU "D" POWYŻEJ OKAPU DOLNEGO.
 ŚCIANY SZACHULCOWE SĄ POKAZANE JEDYNIĘ POGLĄDOWO I ZOSTANĄ OPRACOWANE W NASTĘPNYM WYDANIU RYSUNKÓW.

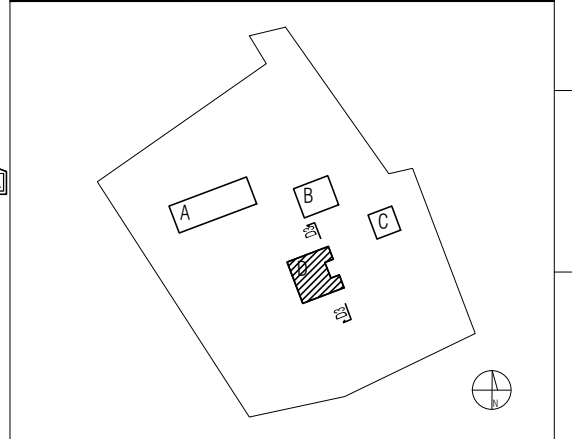

NAZWA I ADRES OBIEKTU BUDOWLANEGO
Ośrodek medytacyjny Śardza Ling
 ŻYDOWO 2, gmina POLANÓW, województwo KOSZALIŃSKIE

PROJEKTANT	NR. UPR.	PODPIS
mgr inż. arch. WOJCIECH PRZYWECKI	7131/24/P/2004	
SPRAWDZAJĄCY	NR. UPR.	PODPIS
mgr inż. arch. IGOR BONDARCZUK	OKK/UpB/26/2005	


NAZWA RYSUNKU
PRZEKRÓJ D3 BUDYNKU D

STADIUM	DATA	NR. RYSUNKU
PROJEKT WYKONAWCZY	2015 03 20	A-D07
BRANŻA	NR. REWIZJI	SKALA
ARCHITEKTURA	01	1:50

P1 60,0cm	
2,0	deski podłogowe
8,0	wylewka betonowa
0,1	folia PE
20,0	styropian M20
0,1	papa
10,0	chudy beton
20,0	ubity żwir z piaskiem
	grunt rodzimy

SC1 56,0cm	
4,0	tynek gliniano-piaskowo-słomiany
46,0	kostki słomy, słupy wg proj. konstrukcji
6,0	tynek gliniano-piaskowo-słomiany

D1 38,0cm	
3,2	dachówka karpiówka układana w łuskę
3,8	łaty drewniane 38x50mm
2,5	kontrłaty drewniane 25x50mm
1,0	papa
2,5	deskowanie
23,0	wełna min. 20cm pomiędzy krokiewmi 150x50mm
2,0	podbitka z desek drewnianych

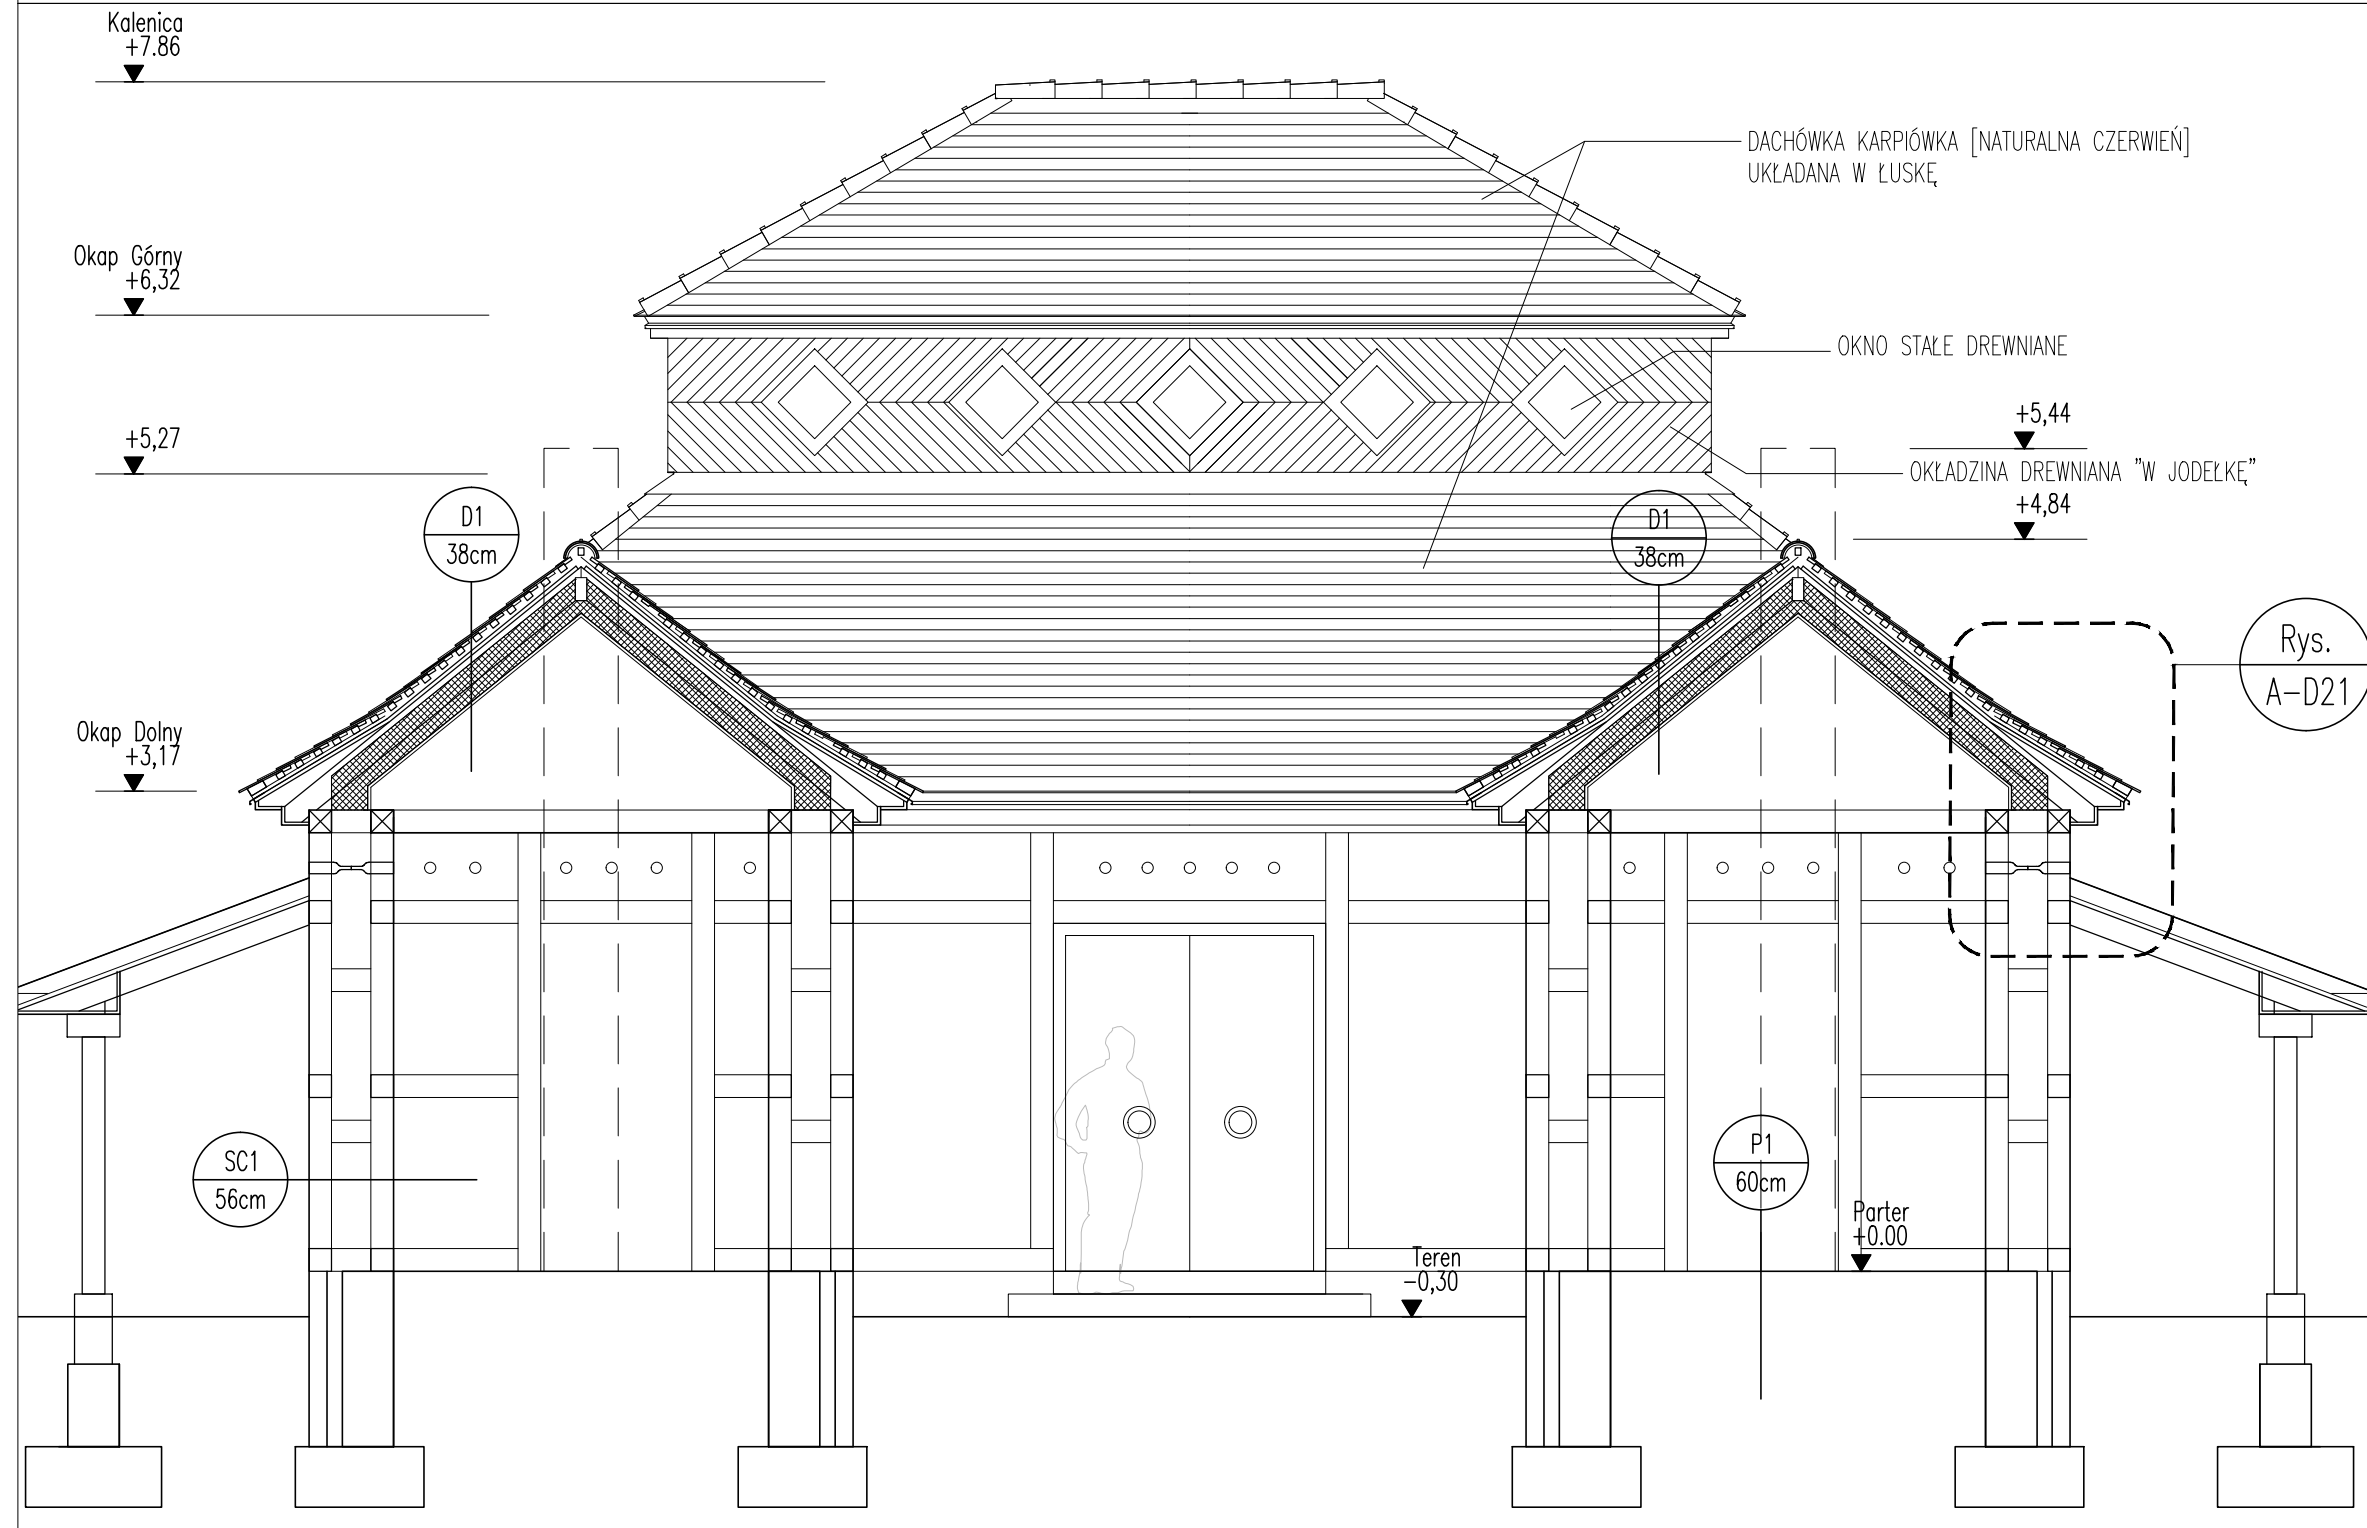

K
J
I
H
G
F
E
D
C
B
A

01 PRZEKRÓJ D3
1:50

1 2 3 4 5 6 7 8 9 10 11 12 14 15 17 18